












-  Aerogenerador
-  Plataforma y cimentación Aero
-  SET
-  Zanja MT
-  Vial de acceso existente
-  Vial a acondicionar
-  Vial nuevo
-  Poligonal parque eólico

ESCALA: 1:20.000		TITULO: ORTOFOTO			REFERENCIA: IEOL-170-PS-002	
PROYECTO: PROYECTO SECTORIAL PARQUE EÓLICO TROITOMIL				A-3		
SITUACIÓN: CONCELLOS DE A BAÑA Y NEGREIRA (A CORUÑA)		PROMOTOR: GREEN CAPITAL POWER SL		INGENIERÍA:  <small>RESOLVE ENERGÍA, S.L.</small>		
REVISIÓN:	FECHA:	DESCRIPCIÓN DE LA REVISIÓN:	DIBUJADO:	APROBADO:	AUTOR:	
00	MAY-20		E.P.H.	E.P.H.	 <small>Eloy Prada-Hervella Ingeniero Industrial Colegiado número 1898</small>	
					01 de 01	PLANO Nº: 002




CONCELLO DE A BAÑA

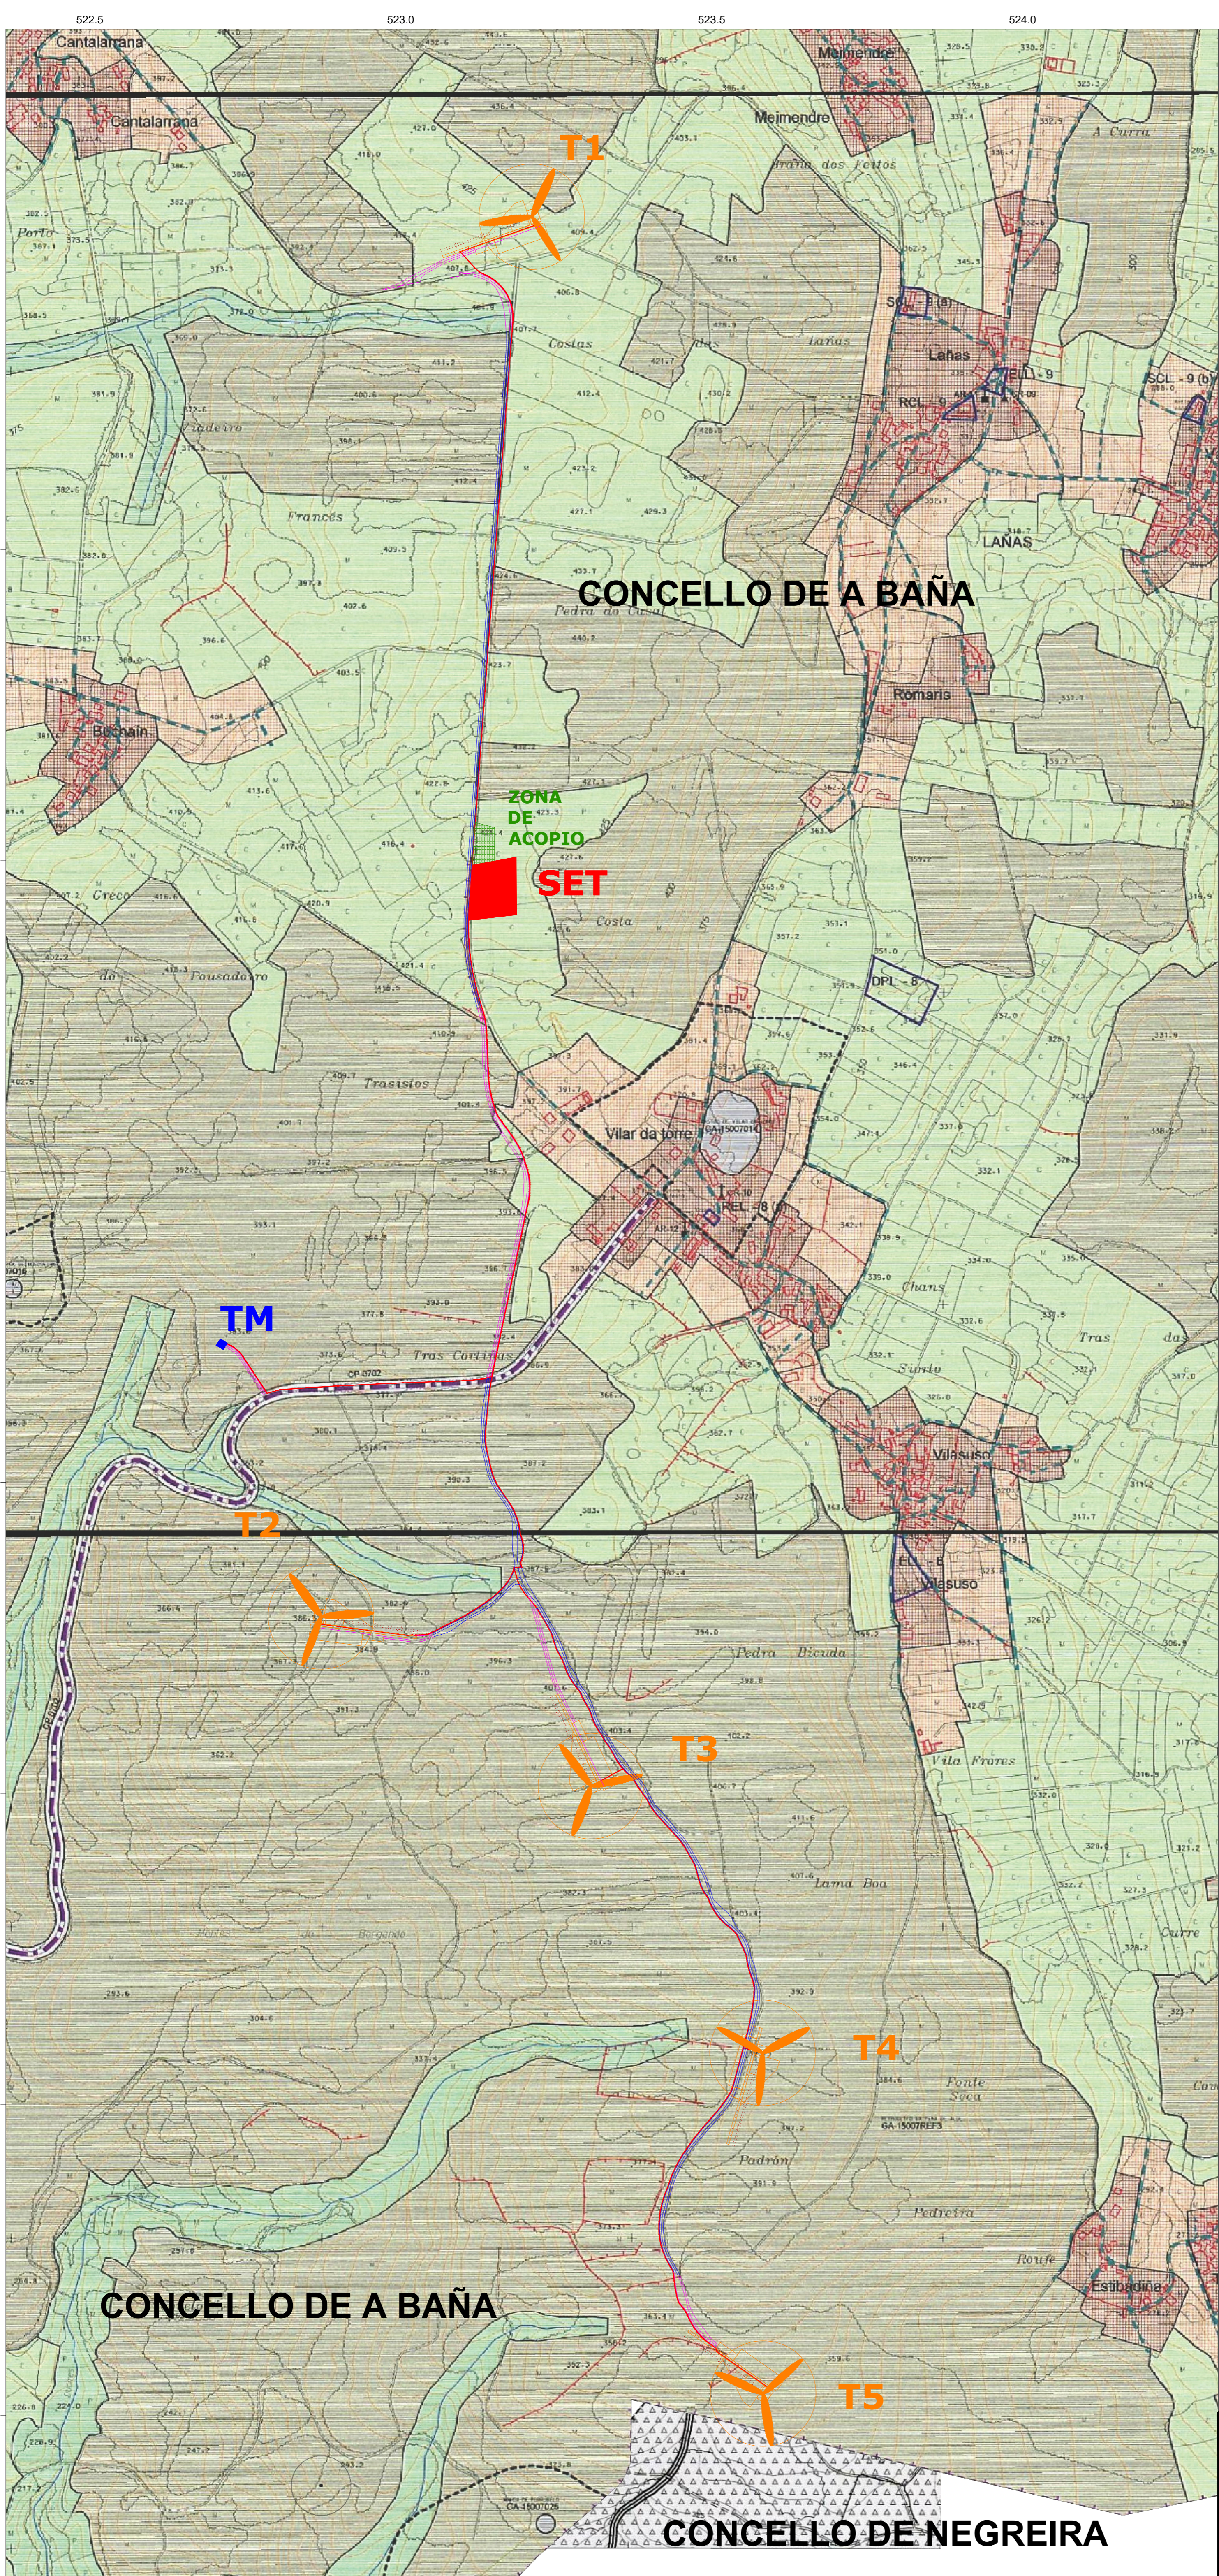CLASIFICACION DEL SUELO

	SUELO URBANO
	SUELO DE NÚCLEO RURAL TRADICIONAL
	SUELO DE NÚCLEO RURAL DISPERSO
	SUELO RÚSTICO APDO PARA URBANIZAR
	SUELO RÚSTICO DE PROTECCIÓN FORESTAL
	SUELO RÚSTICO DE PROTECCIÓN AGROPECUARIA
	SUELO RÚSTICO DE PROTECCIÓN DE CAUCIS
	SUELO RÚSTICO DE PROTECCIÓN DEL PATRIMONIO

ESCALA: 1:5.000	TÍTULO: PLANEAMIENTO URBANÍSTICO	REFERENCIA: IEOL-170-PS-004
PROYECTO: PROYECTO SECTORIAL PARQUE EÓLICO TROITOMIL		A-1
SITUACIÓN: CONCELLOS DE A BAÑA Y NEGREIRA (A CORUÑA)	PROMOTOR: GREEN CAPITAL POWER	INGENIERÍA:
REVISIÓN: 00	FECHA: MAY-20	DESCRIPCIÓN DE LA REVISIÓN: E.P.H.
DIBUJADO: E.P.H.	APROBADO: E.P.H.	AUTOR: E.P.H.
HOJA 01 de 01		PLANO Nº: 004

4756
4755
4754
4753
523
524

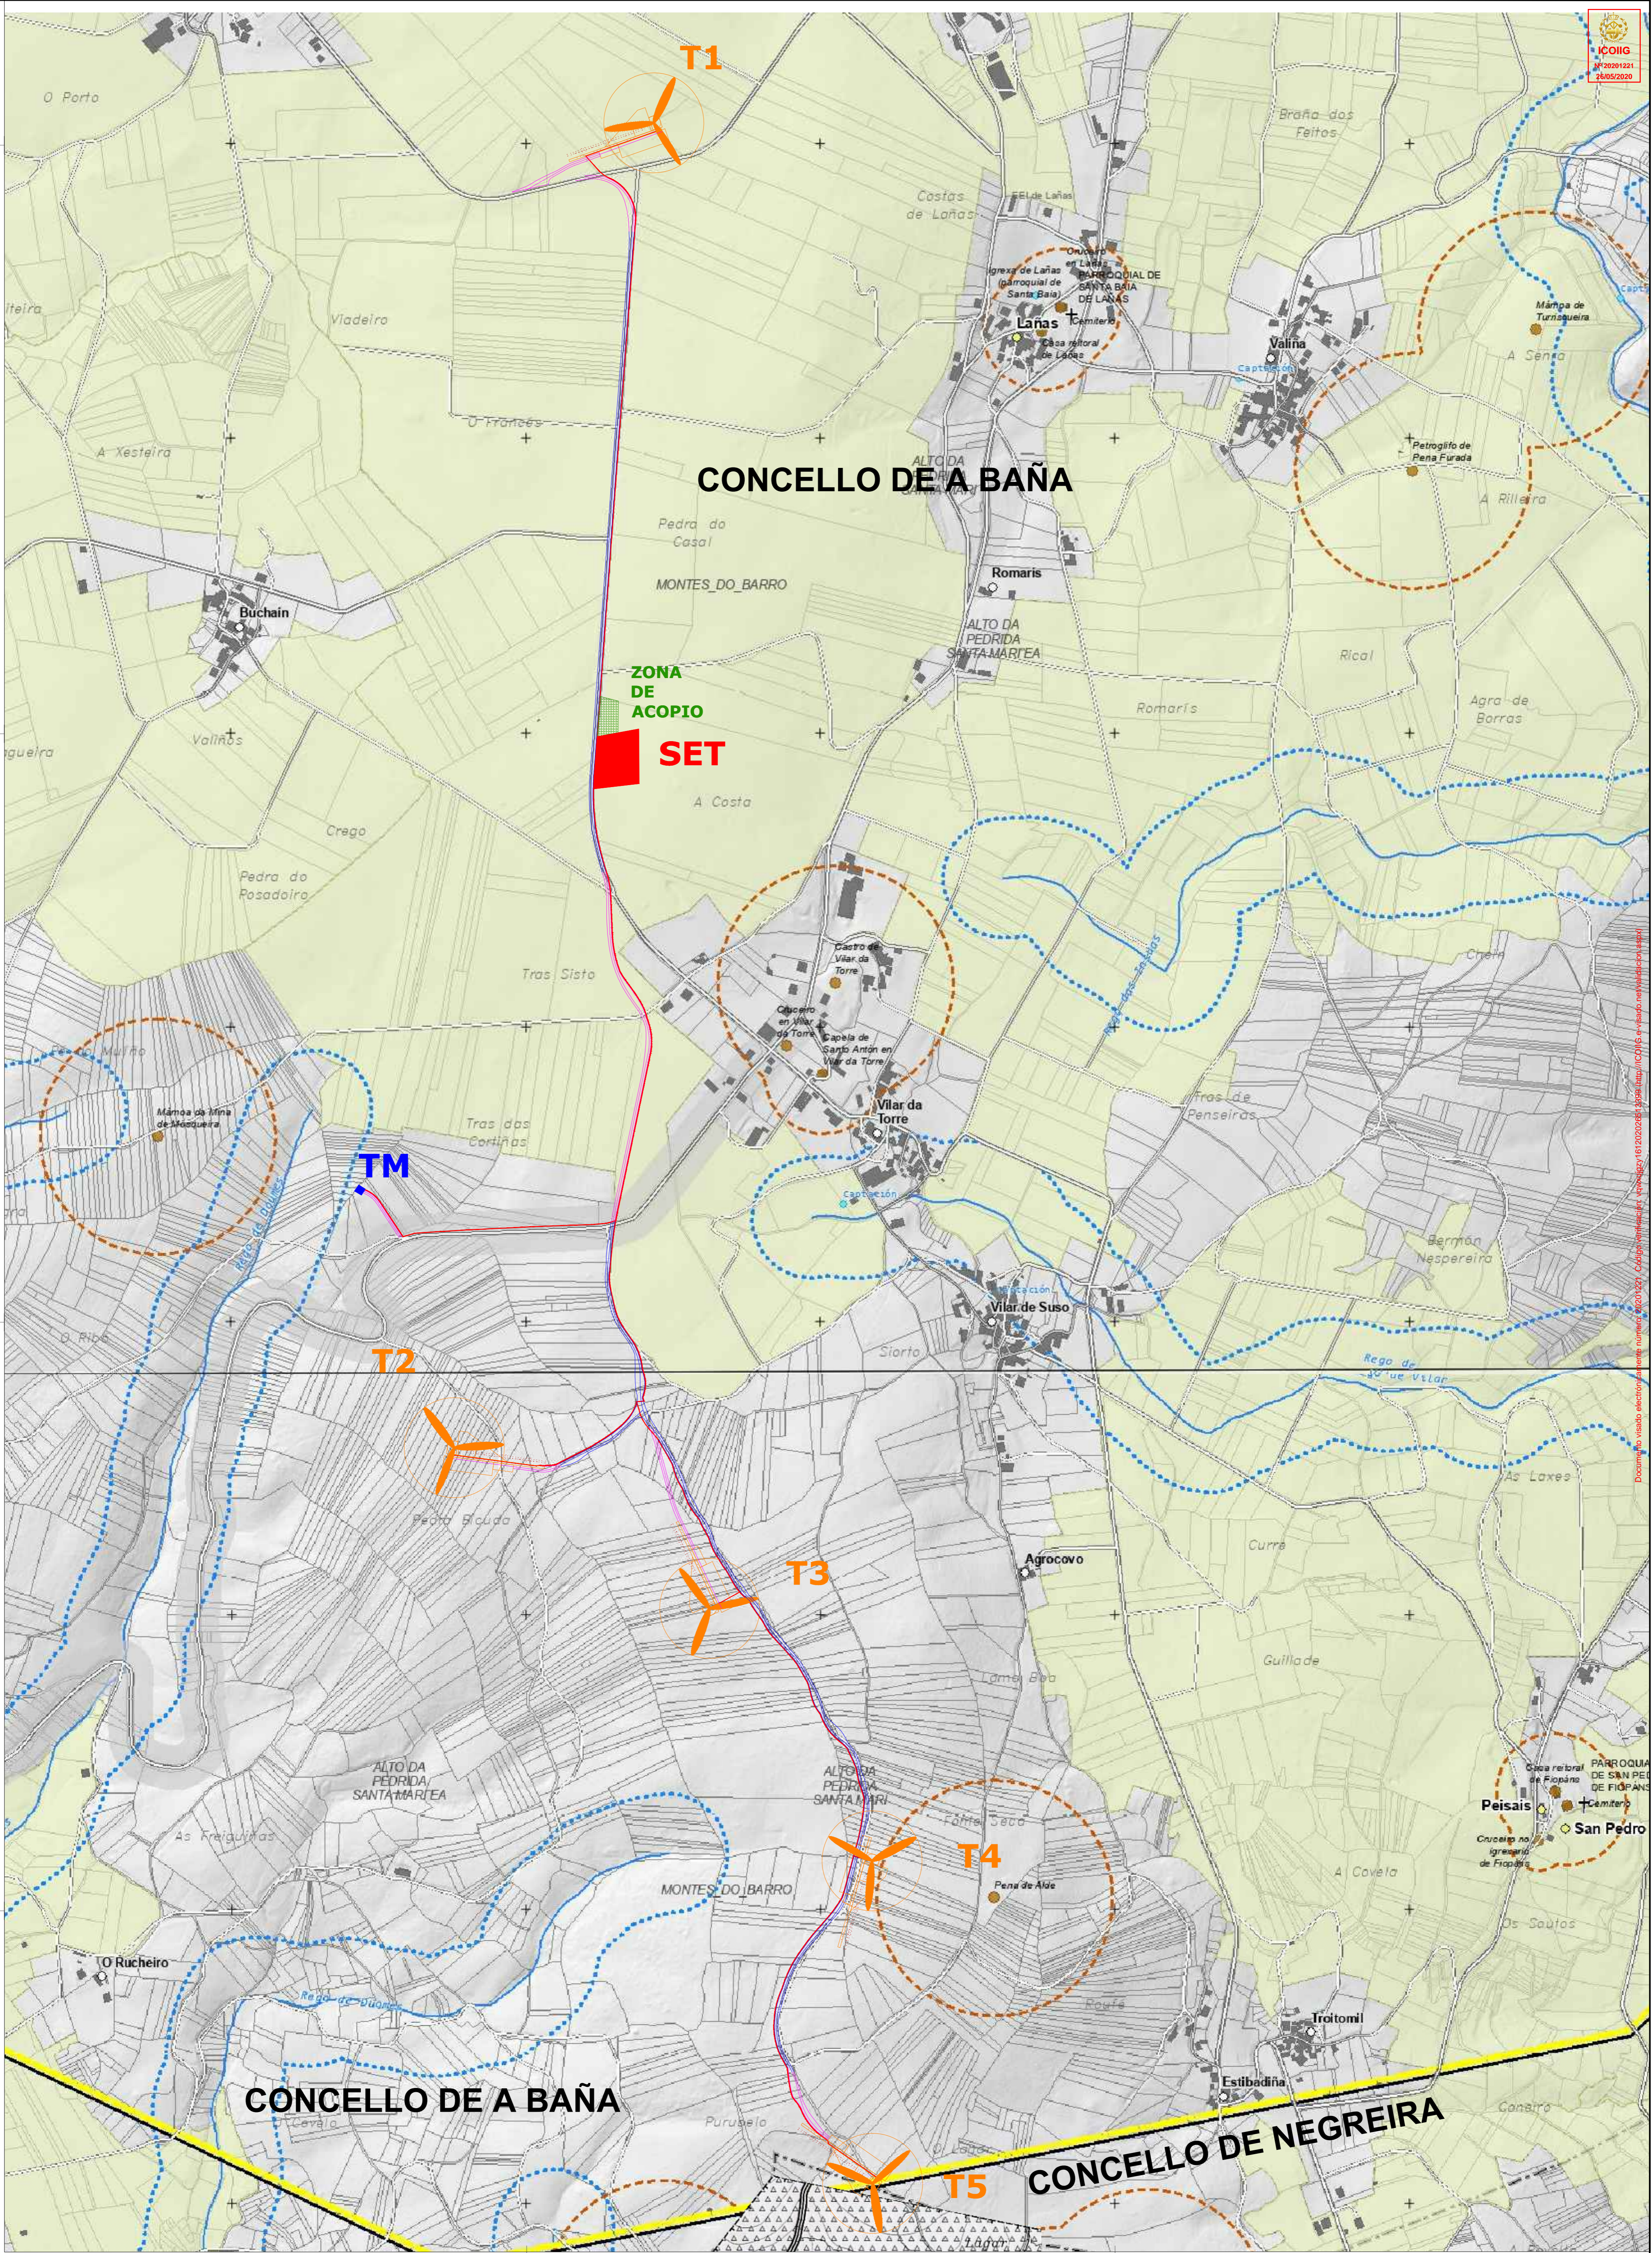

CONCELLO DE A BAÑA

CONCELLO DE A BAÑA

CONCELLO DE NEGREIRA

INSTRUMENTOS DE ORDENACIÓN DO TERRITORIO		AFECIÓNS MEDIO FÍSICO	
Plans Sectoriais	Proxectos Sectoriais	Medio Ambiente	Augas
Rotegal, Áreas pref.	Planq. Ecolóx.	Act. Form. sendeiros	Política de caudais
P.S. Vario	Dot. Educativas	Espazos naturais	Z. Intransitables 1000
O.A. Empresariais	Dot. Sanitarias	Costas	Z. Intransitables 1100
Plan Ecolóx.	Instal. acucicultura	Ribeira do mar	Zonas Fluxo Preferente
Plan Hidrolóxico	Instal. residuos	DPMI	Paísaxe
Outros P.S.	Megalitismo	Servizos	Áreas Esp. Interer. P.
	Outros Pres.S.	Zona de influencia	
		Protex. Costeira	

ESCALA: 1:5.000	TÍTULO: PLAN BÁSICO	REFERENCIA: IEOL-170-PS-012
PROYECTO: A BAÑA Y NEGREIRA (A CORUÑA)	PROYECTO SECTORIAL PARQUE EÓLICO TROITOMIL	A-1
SITUACIÓN: A BAÑA Y NEGREIRA (A CORUÑA)	PROMOTOR: GREEN CAPITAL POWER SL	INGENIERÍA: SOLUXE
REVISIÓN: 00	FECHA: MAY-20	DESCRIPCIÓN DE LA REVISIÓN: E.P.H.
	DIBUJADO: E.P.H.	APROBADO: E.P.H.
	AUTOR: E.P.H.	
HOJA 01 de 01		PLANO Nº: 012