


4756900
519650

4756900
519900

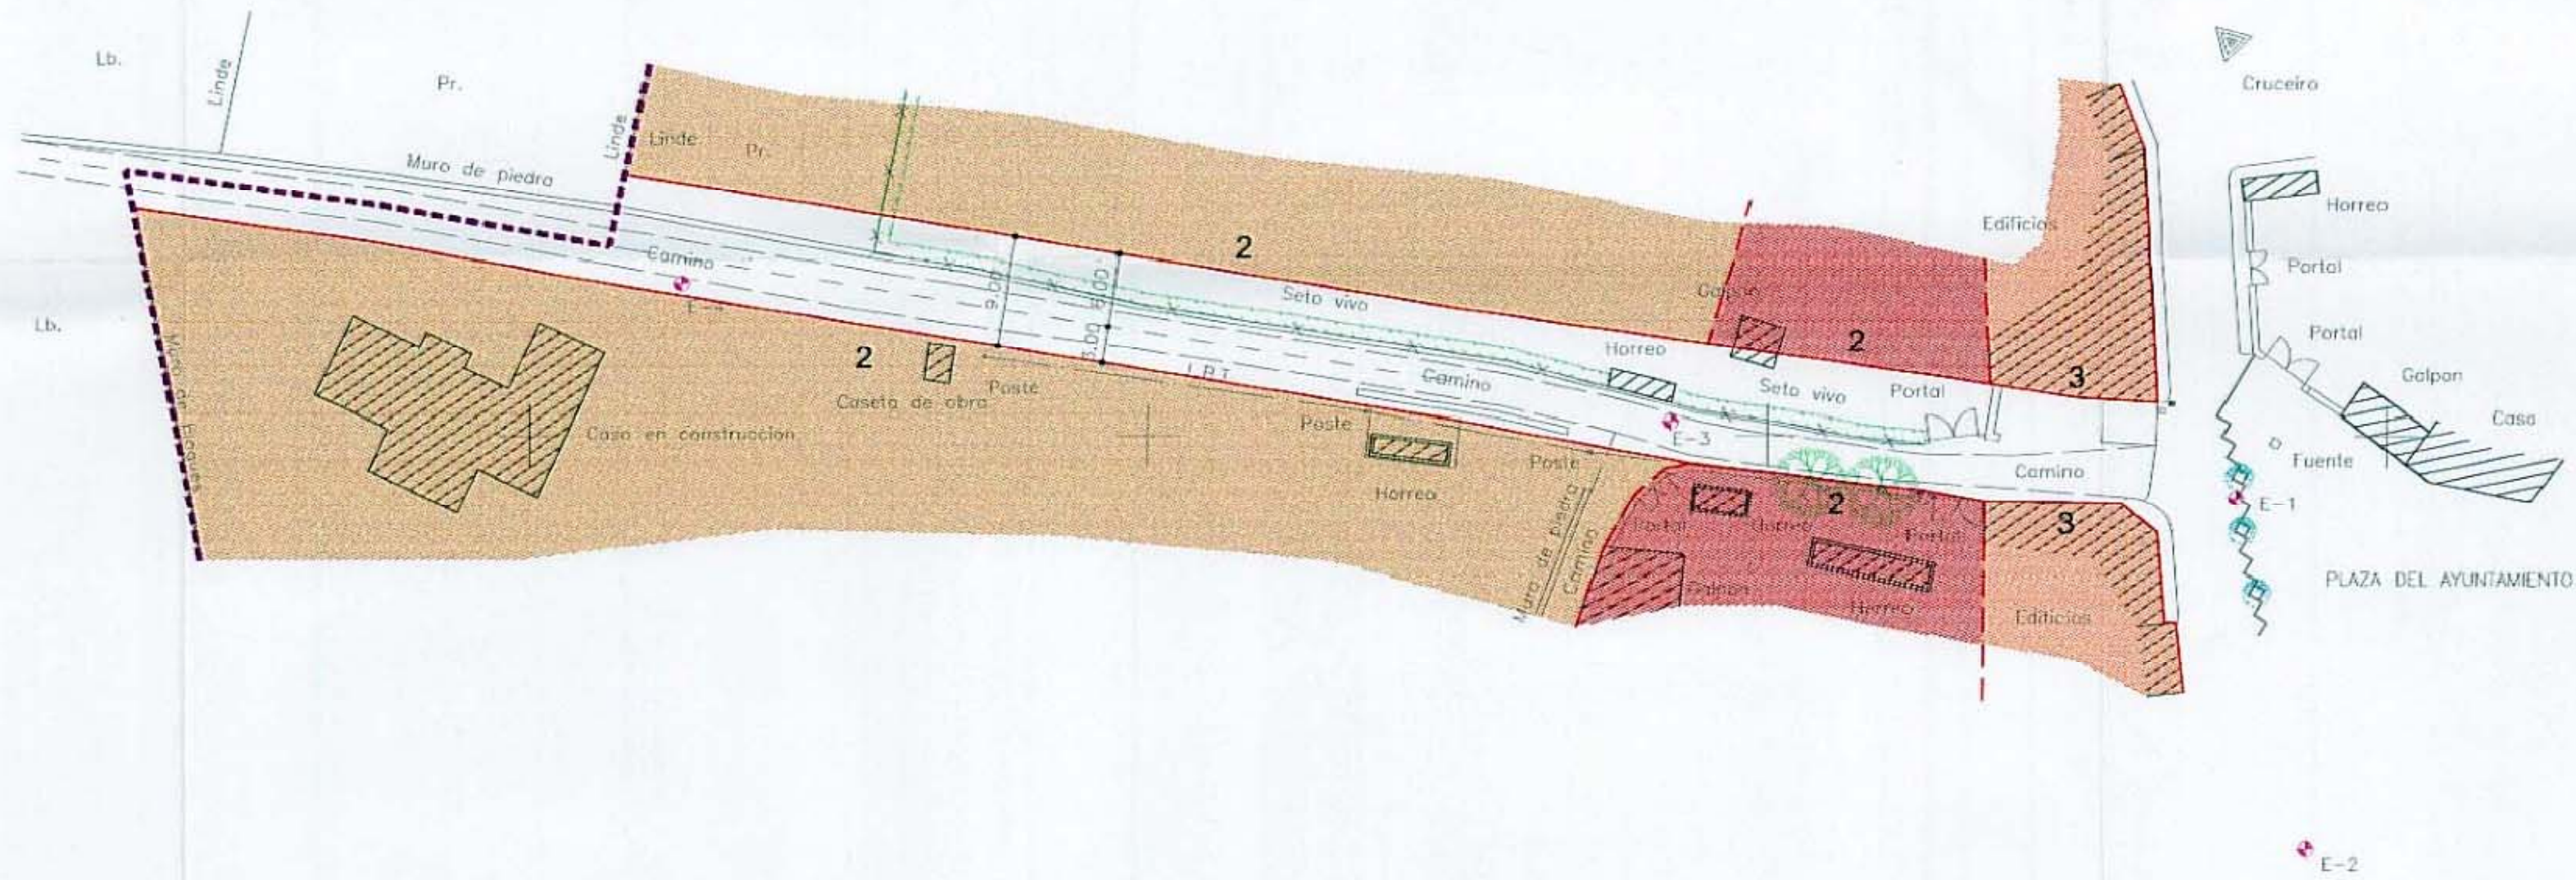

4756750
519650

4756750
519800

LEYENDA	
	LÍMITE DEL SUELO URBANO
	ALINEACIÓN PROPUESTA
	CAMBIO DE ORDENANZA
2	NÚMERO DE ALTURAS
	ORDENANZA DE VIVIENDA UNIFAMILIAR AISLADA
	ORDENANZA DE VIVIENDA UNIFAMILIA AISLADA O ADOSADA
	ORDENANZA DE VIVIENDA COLECTIVA AISLADA O ADOSADA

DILIGENCIA:
Para hacer constar que el presente documento fue aprobado definitivamente por el Pleno del Concello, en sesión celebrada en data 26 JUN. 2003



PLAN GENERAL DE ORDENACIÓN MUNICIPAL
DOCUMENTO DE APROBACIÓN DEFINITIVA

EXCMO. AYUNTAMIENTO DE A BAÑA

Plano: ALINEACIONES EN LA CALLE "CAMIÑO DE MONELOS"
Fecha: JUNIO 2003
Escala: 1:500

El equipo redactor: [Signatures]
Número: C-U ANEXO



M.P. DO PXOM NA RÚA CAMIÑO DE MONELOS
DOCUMENTO PARA APROBACIÓN INICIAL

EXCMO. CONCELLO DE A BAÑA

Plano: ESTADO ACTUAL ALIÑACIONES NA RÚA CAMIÑO DE MONELOS
Fecha: ABRIL 2017
Escala: 1:500

El equipo redactor: [Signatures]
Nº: I-07

