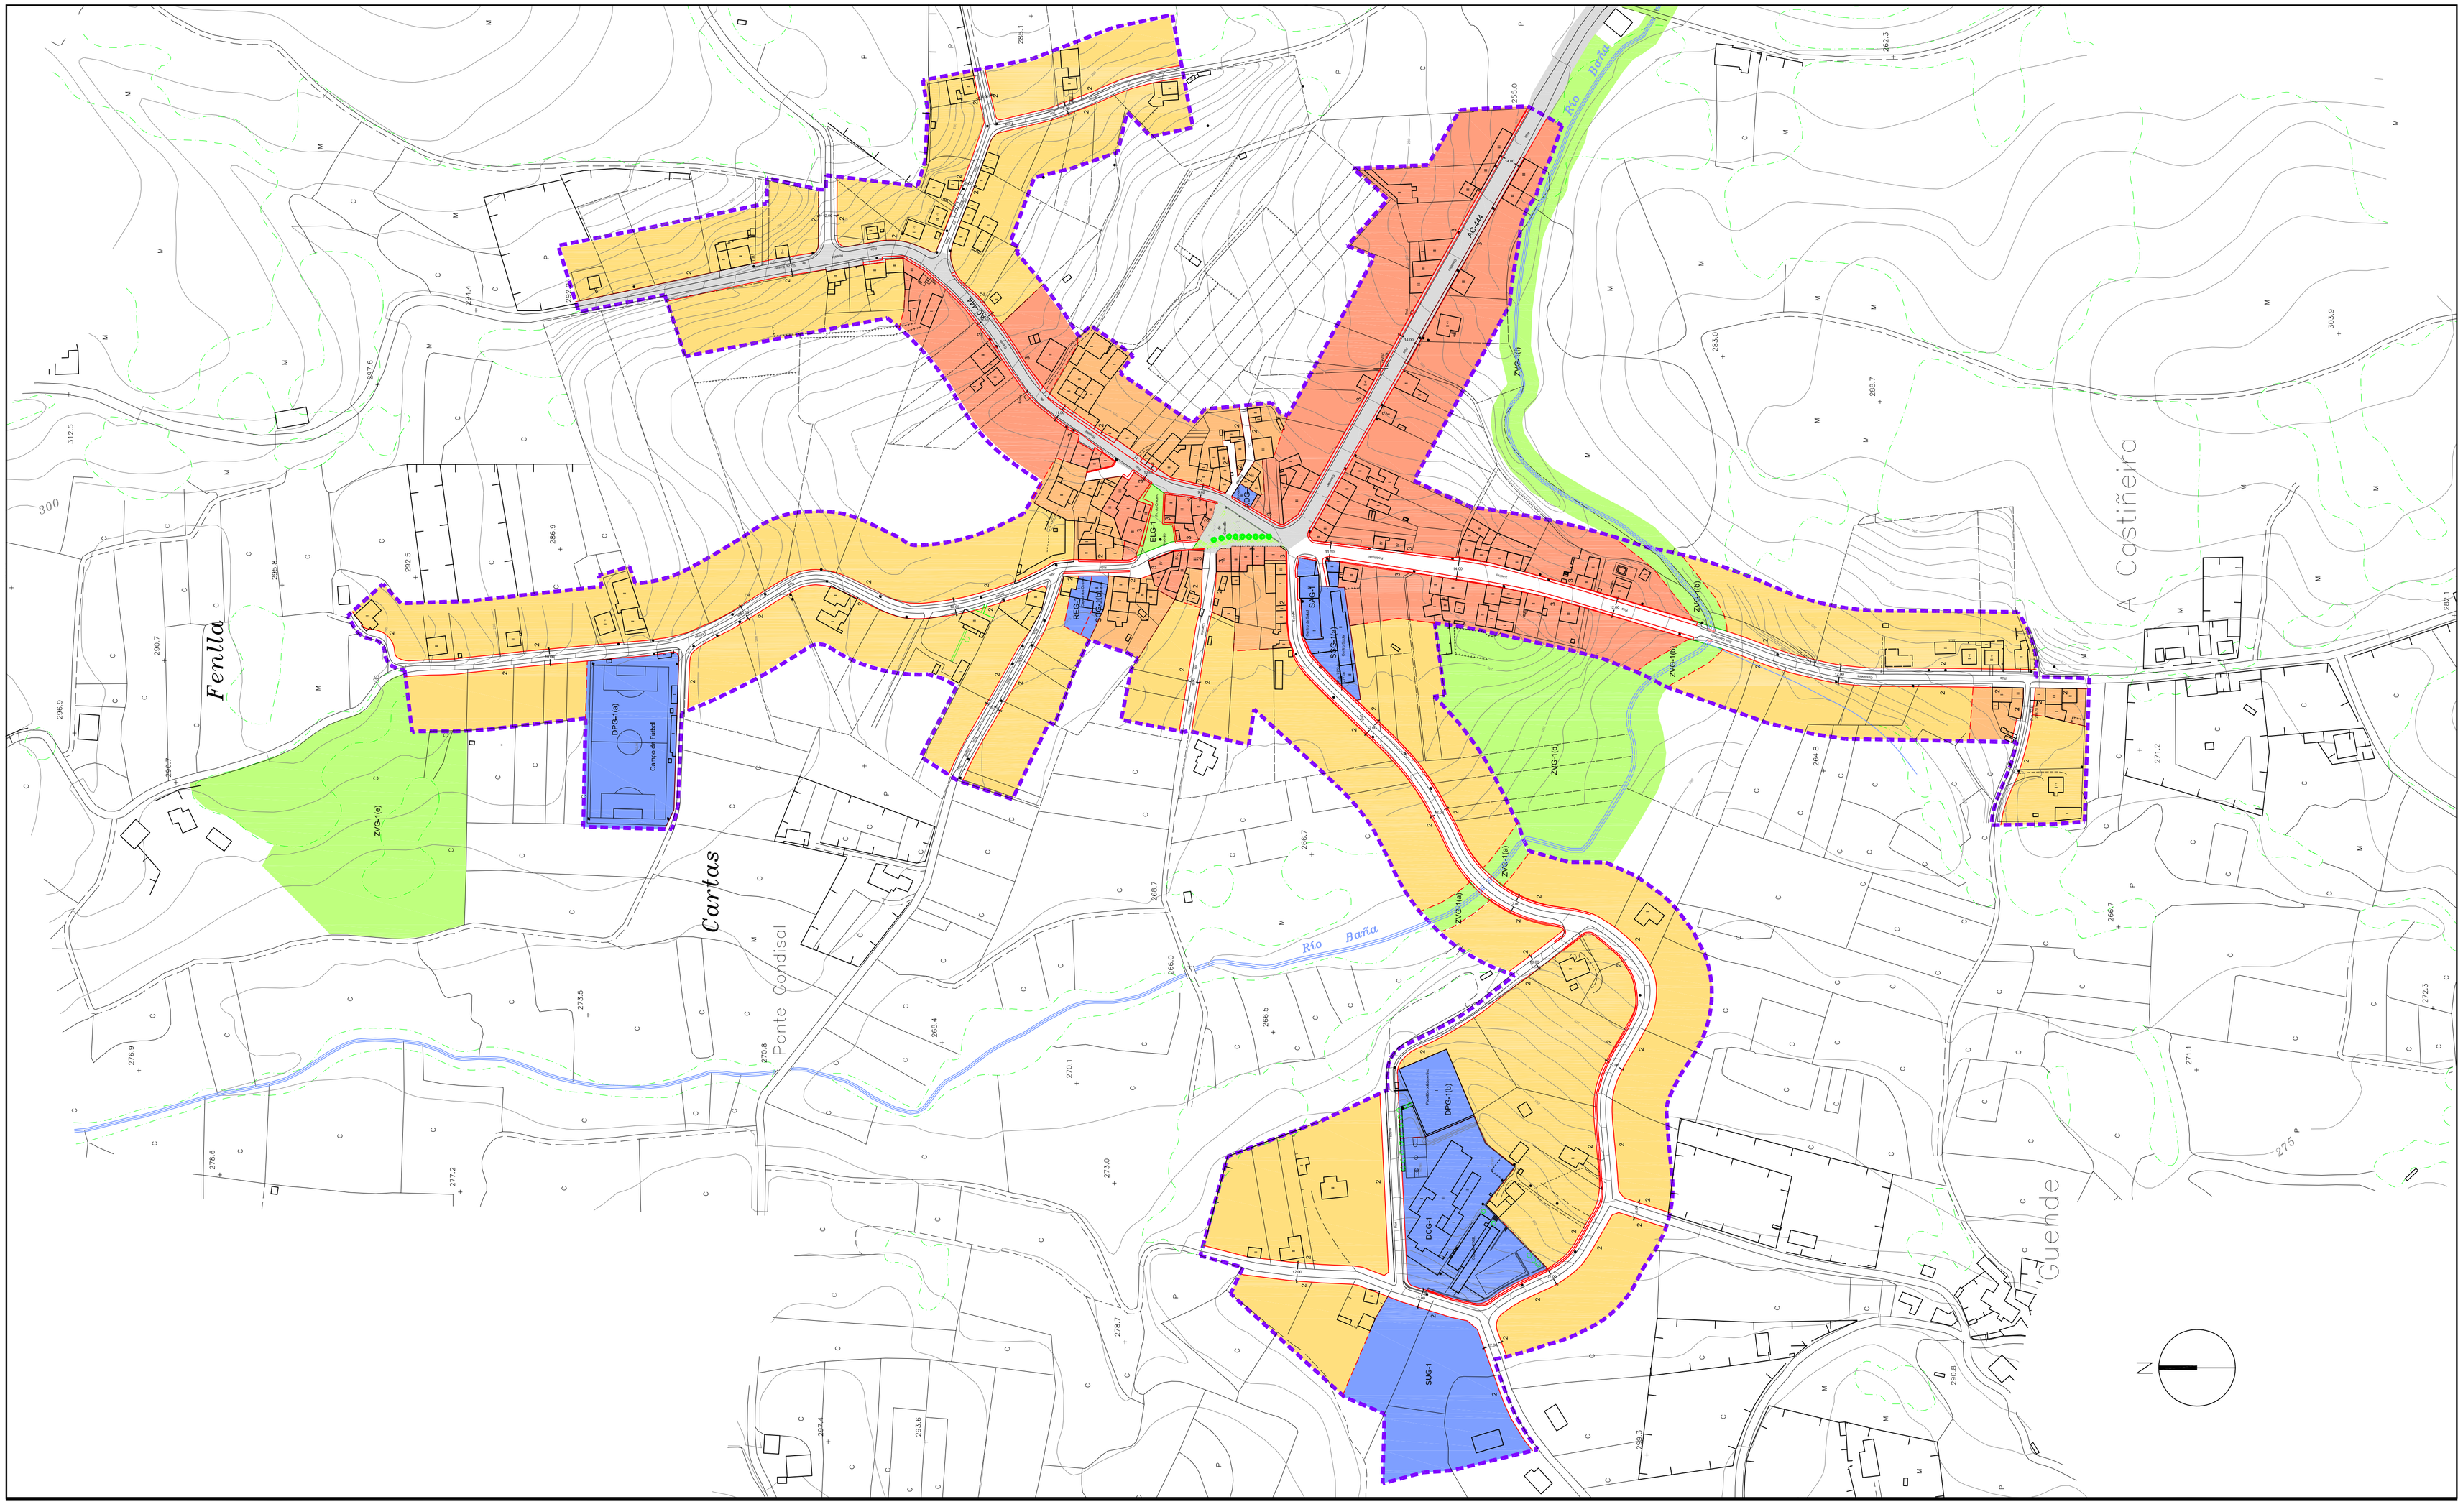

SIGNOS CONVENCIONALES

- Estrada – Fito quilométrico.
- Corredoira.
- Carreiro.
- Ferrocarril
- Liña eléctrica, alta tensión.
- Liña eléctrica, media tensión.
- Liña eléctrica, baixa tensión.
- Liña telefónica.
- Muro, parede ou tapia.
- Aramado, cerca metálica.
- IGREXA Edificio público ou singular.
- II / IV Edificio privado. Nº de plantas
- Edificio en construcción.
- Muro de contención.
- Vértice xeodésico 1º, 2º, 3º Orde.
- Vértice topografico – Punto de apoio.
- Límite de provincia.
- Límite de concello.
- Límite de parcela.
- Límite de cultivo.
- Desaugadoiro – Arroios.
- Canle.
- Presa.
- M N h Manantial – Fonte – Pozo.
- Piscina – Estanque – Transformador
- Torre metalica – Poste – Farola.
- Curvas de nivel – Cota.
- Curva de depresión.
- Sebe.
- Masa de árbores.Palmeira.Arbore

USOS DEL SUELO

Ma.	MONTE ALTO	H.	HORTA	Fr.	FROITEIRAS	Er.	ERMO	Tc.	TERREO DE CULTIVO
Mb.	MONTE BAIXO	V.	VIÑEDO	O.	OLIVEIRAL	Pd.	PRADOS E DEVESAS	Rf.	REPOBOACION FORESTAL

DOTACIONES

- SISTEMA GENERAL DE ESPACIOS LIBRES Y ZONAS VERDES
- SISTEMA GENERAL DE EQUIPAMIENTOS
- SISTEMA GENERAL VIARIO

EQUIPAMIENTOS Y ESPACIOS LIBRES

Tipo	S.General	S.Local
ESPACIOS LIBRES	ELG	ELL
ZONAS VERDES	ZVG	ZVL
ADMINISTRATIVO	ADG	ADL
CEMENTERIO	CEG	CEL
COMERCIAL	CMG	CML
DEPORTIVO	DPG	DPL
DOCENTE	DCG	DCL
RELIGIOSO	REG	REL
SANITARIO-ASISTENCIAL	SAG	SAL
SERVICIOS	SRG	SRL
SERVICIOS URBANOS	SUG	SUL
SOCIO - CULTURAL	SCG	SCL

DELIMITACIONES

- LÍMITE DE SUELO URBANO
- ALINEACIÓN
- CAMBIO DE ALTURA U ORDENANZA
- 3 NÚMERO DE PLANTAS

CALIFICACIÓN DEL SUELO

- VIVIENDA COLECTIVA AISLADA O ADOSADA
- VIVIENDA UNIFAMILIAR AISLADA O ADOSADA
- VIVIENDA UNIFAMILIAR AISLADA

DISTRIBUCIÓN DE HOJAS

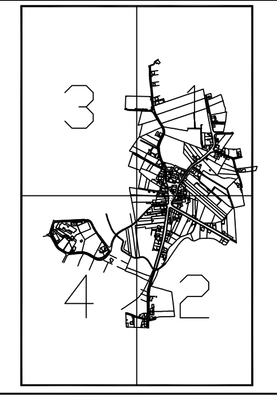

Estudio Técnico Gallego, S.A.

M.P. DO PXOM NA RÚA CAMIÑO DE MONELOS

DOCUMENTO PARA APROBACIÓN INICIAL

EXCMO. CONCELLO DE A BAÑA

Plano: ESTADO MODIFICADO CALIFICACIÓN DO SOLO URBANO E ALIÑACIONS EN SAN VICENTE

Data: ABRIL 2017

Escala: 1:2.000

El equipo redactor:

Nº MP-06